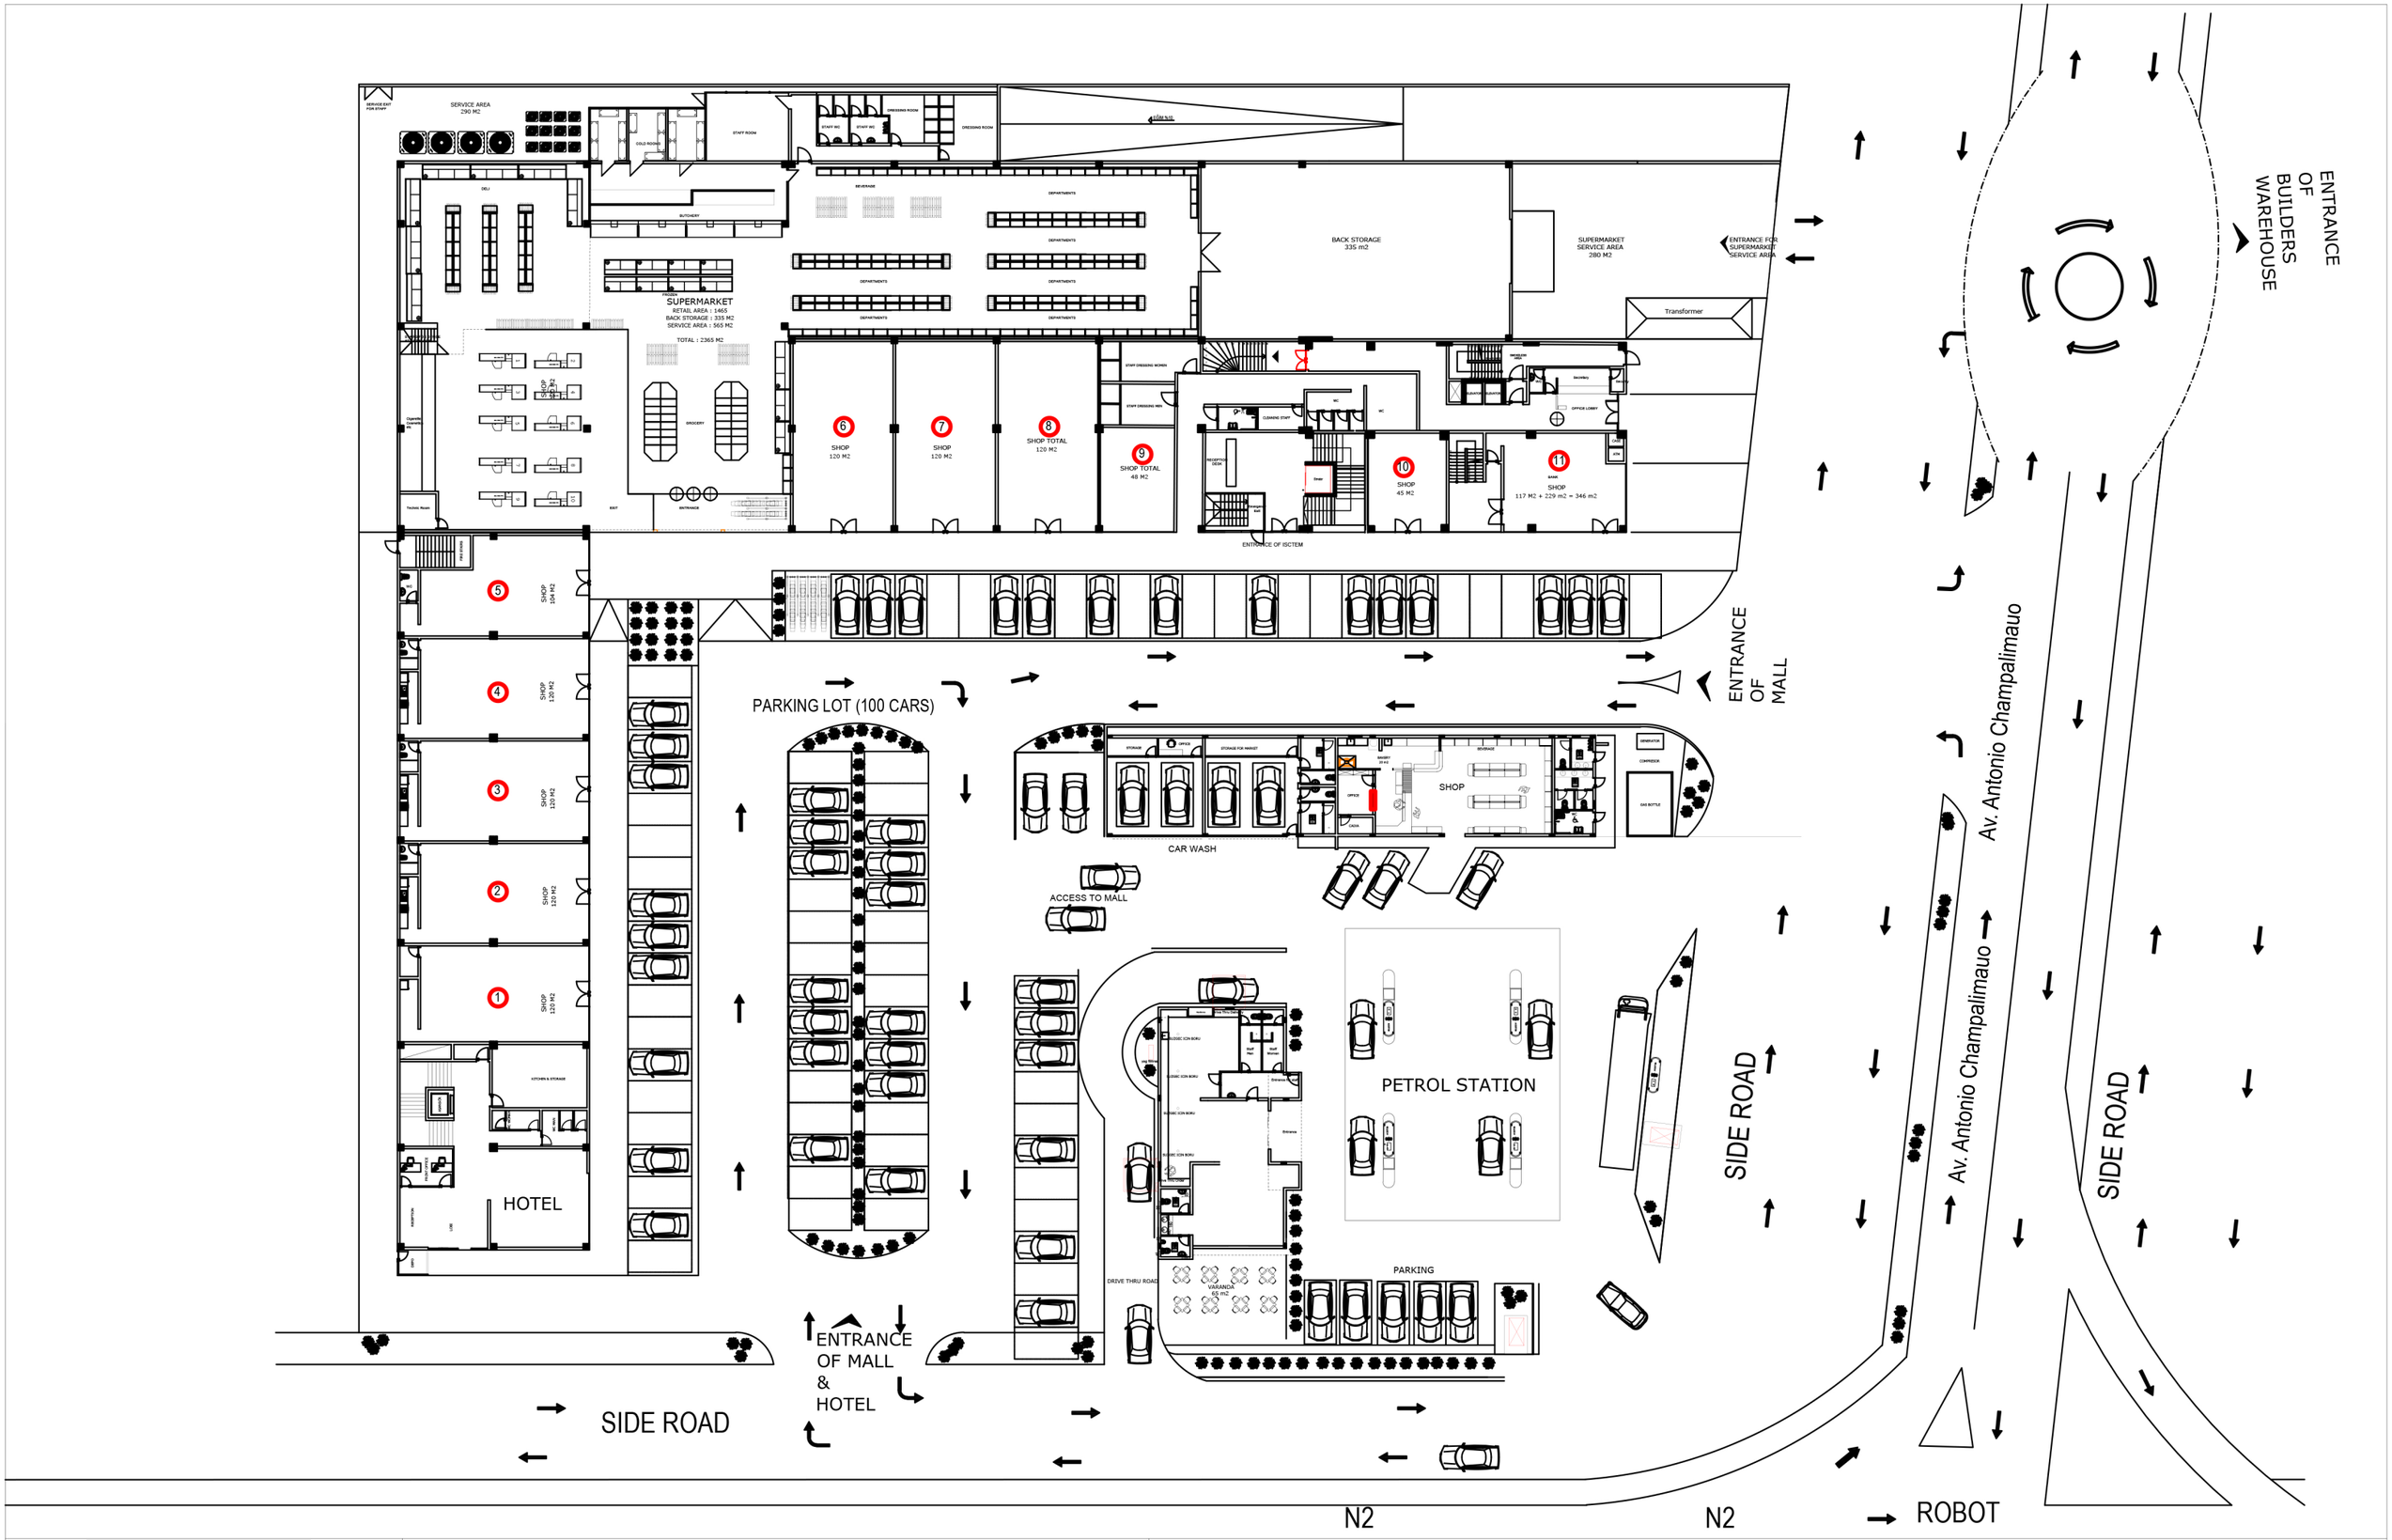

ATA Construçoes,Lda.

THE CORNER MALL

SITE PLAN

Preprietor	DES-NO:	REV. NO	REV. DATE	SCALE	PAPER SIZE	Notes:
ATA Construçoes, Lda		005	16.05.2021	1/150	A3	